


Plan de amplasament si delimitare a imobilului cu propunerea de dezlipire

Scara 1:500

Nr. cadastral	Suprafata masurata a imobilului (mp)	Adresa imobilului
26174	5664	EXTRAVILAN ORS INTORSURA BUZAULUI
Nr. Carte Funciara		Unitate Administrativ Teritoriala (UAT)
26174		INTORSURA BUZAULUI

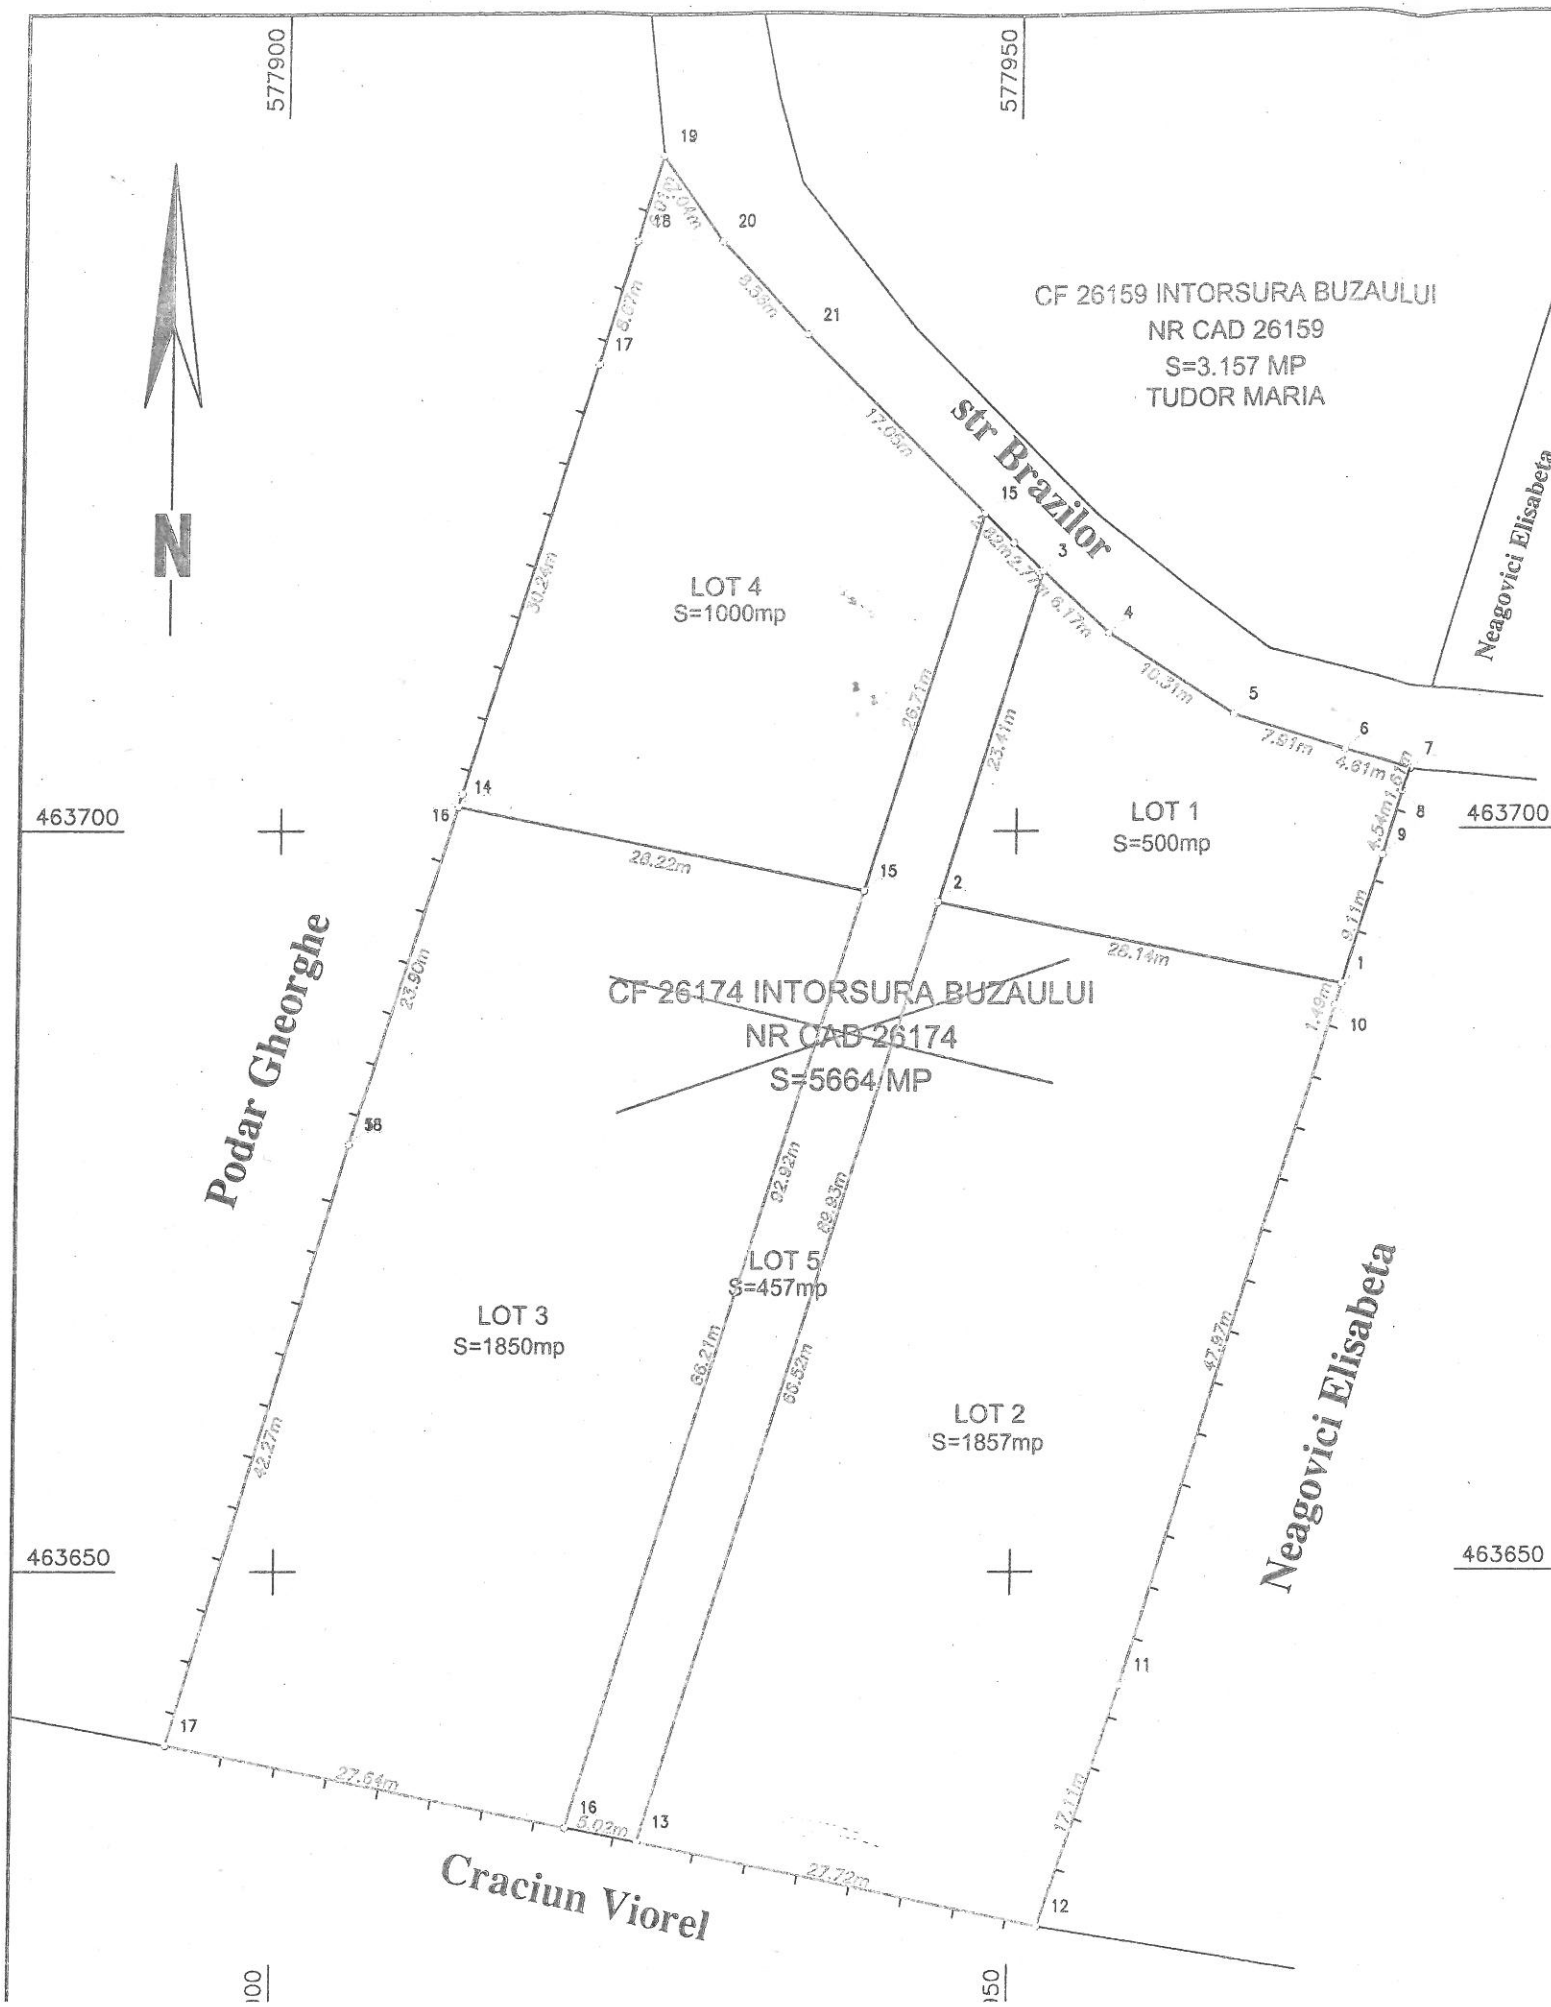

Tabel de miscare parcelara pentru dezlipire imobil

Situatia actuala (inainte de dezlipire)				Situatia viitoare (dupa dezlipire)			
Nr. cad.	Suprafata [mp]	Categ. folosinta	Descrierea imobilului	Nr. cad.	Suprafata [mp]	Categ. folosinta	Descrierea imobilului
26174	5664	Faneata	Partial imprejmuit cu gard de lemn	26536	500	Faneata	Partial imprejmuit cu gard de lemn
				26537	1857	Faneata	Partial imprejmuit cu gard de lemn
				26538	1850	Faneata	Partial imprejmuit cu gard de lemn
				26539	1000	Faneata	Partial imprejmuit cu gard de lemn
				26540	457	Faneata	Partial imprejmuit cu gard de lemn
Total					5664		

Executant: BACIU IOAN
Aut. RO-CV-F NR 0038

Confirm executarea masuratorilor la teren, corectitudinea întocmirii documentatiei cadastrale si corespondenta acestora cu realitatea din teren

BACIU IOAN

Digitally signed by BACIU IOAN
Date: 2022.08.02 11:59:09 +03'00'

Semnatura si stampila

Inspector

Confirm introducerea imobilului in baza de date integrata si atribuirea numarului cadastral

Semnatura si parafa

Alina-Ioana Stanescu

Digitally signed by Alina-Ioana Stanescu
Date: 2022.08.09 15:26:08 +03'00'

Data

Stampila BCPI