


# Plan de amplasament si delimitare a imobilului

## LOT 1

Scara 1:500

INVENTAR DE COORDONATE		
Pct.	Nord(X)	Est(Y)
1	463689.491	577972.273
2	463695.180	577944.713
3	463717.522	577951.693
4	463713.301	577956.191
5	463707.717	577964.860
6	463705.283	577972.382
7	463704.049	577976.826
8	463702.534	577976.286
9	463698.184	577974.989
S=500mp		

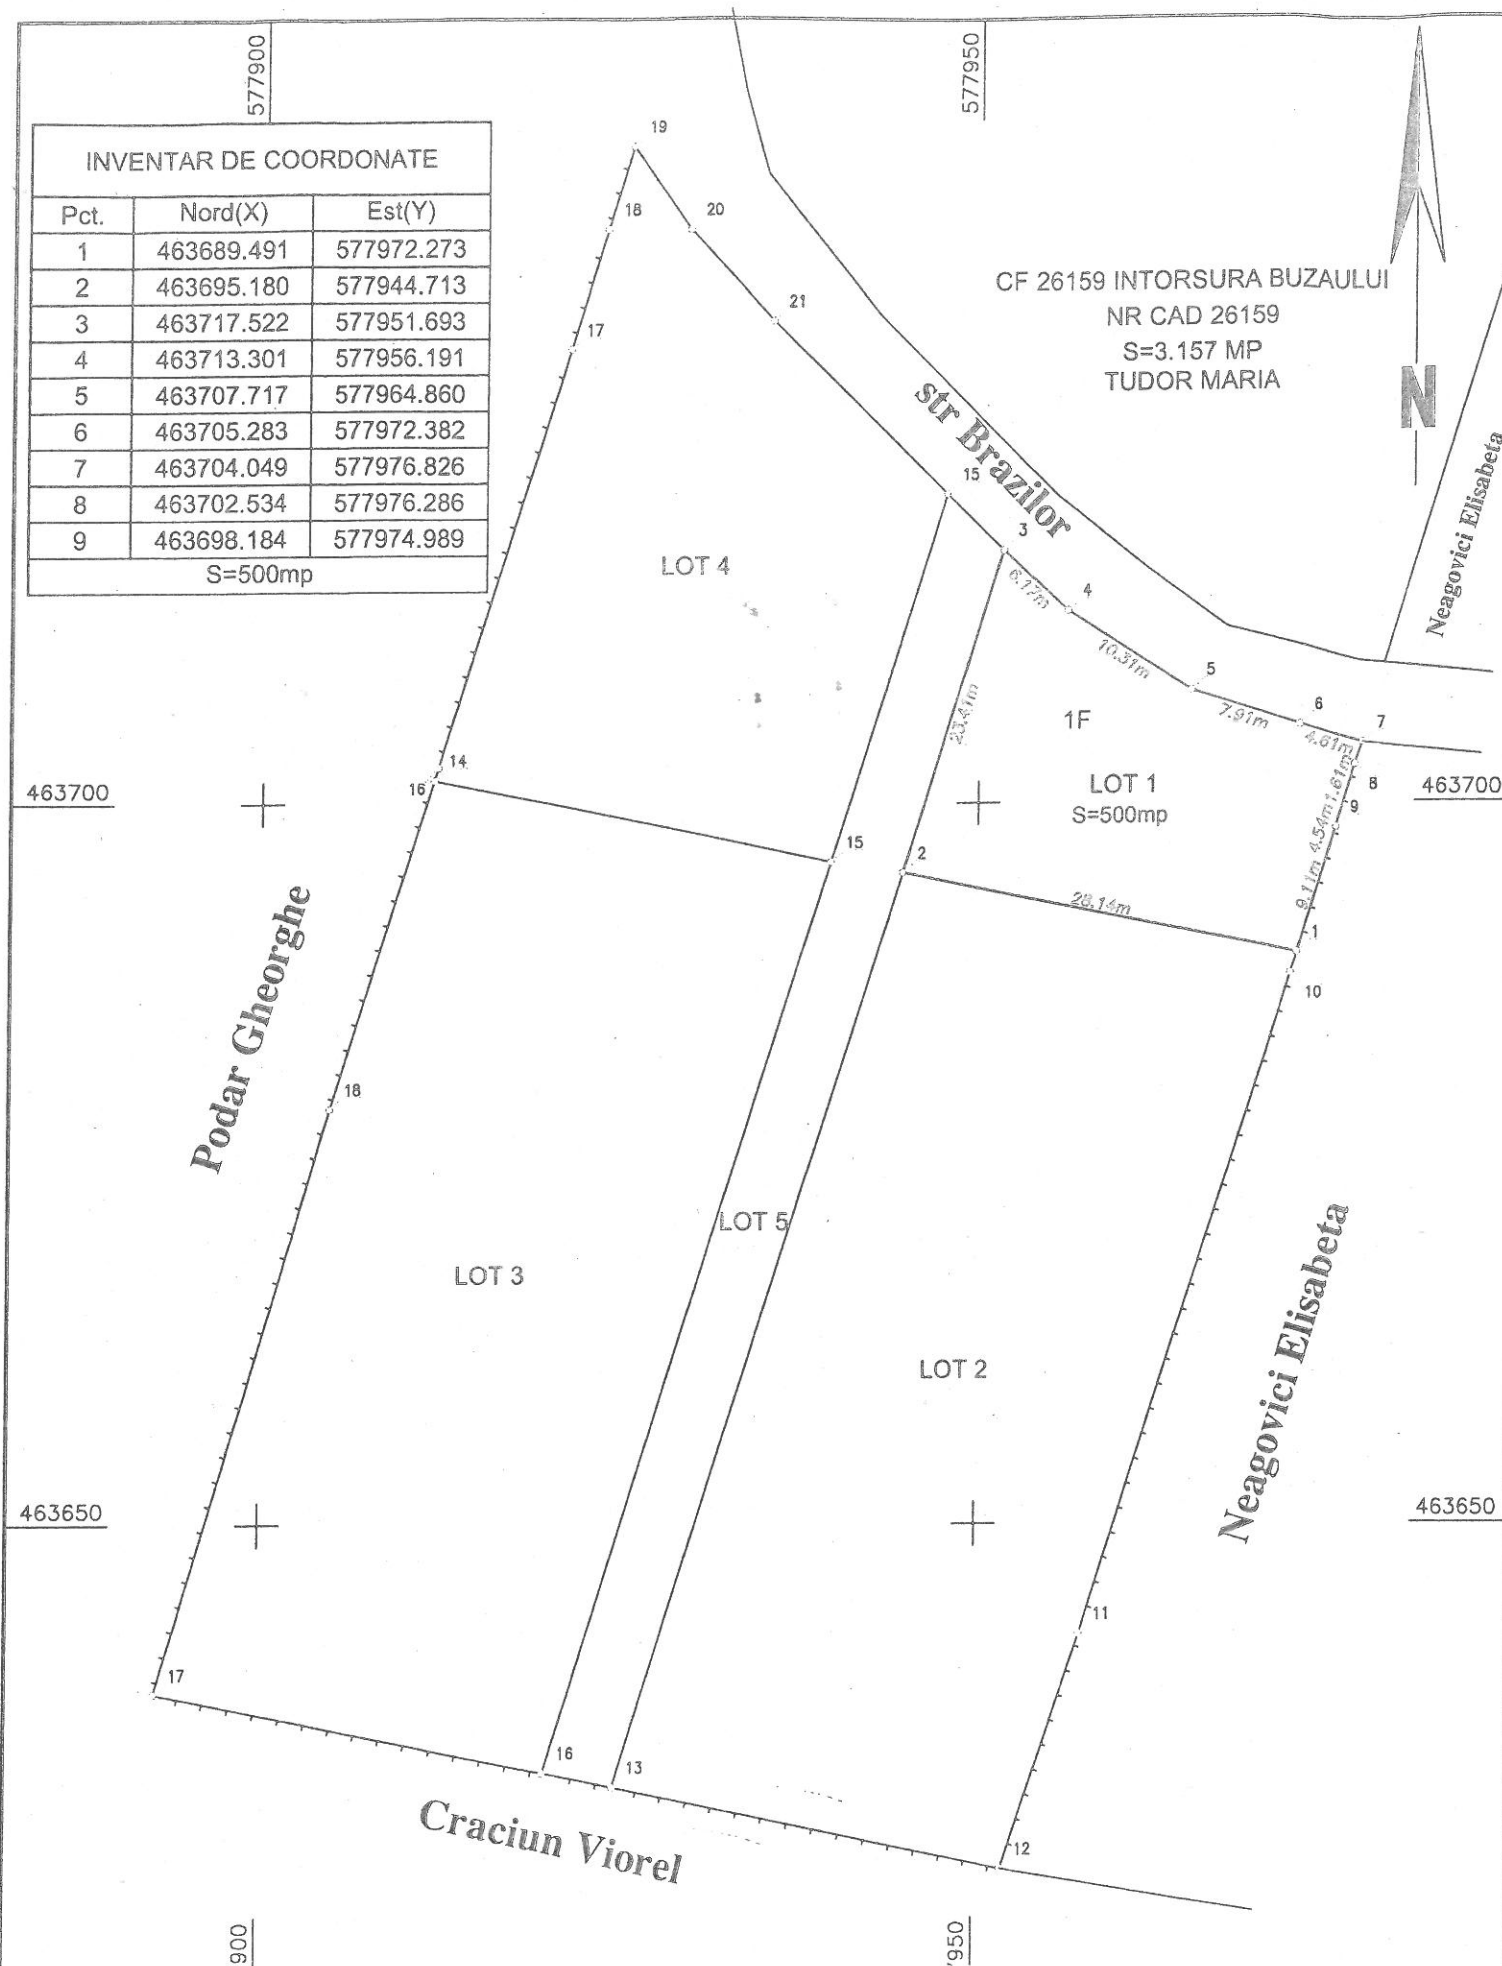

Nr. cadastral	Suprafata masurata a imobilului (mp)	Adresa imobilului
26536	500	EXTRAVILAN ORS INTORSURA BUZAULUI
Nr. Carte Funciara		Unitate Administrativ Teritoriala (UAT)
		INTORSURA BUZAULUI

A. Date referitoare la teren			
Nr. parcela	Categorie de folosinta	Suprafata (mp)	Mentiuni
1	F	500	Partial imprejmuit cu gard de lemn
Total		500	

B. Date referitoare la constructii			
Cod	Destinatia	Supraf. construita la sol (mp)	Mentiuni
Total			

Suprafata totala masurata a imobilului = 500 mp  
Suprafata din act = 500 mp

Executant: BACIU IOAN  
Aut. RO-CV-F NR 0038

Confirm executarea masuratorilor la teren, corectitudinea întocmirii documentatiei cadastrale si corespondenta acestora cu realitatea din teren

**BACIU IOAN**  
Digitally signed by BACIU IOAN  
Date: 2022.08.02 11:59:55 +03'00'

Inspector

Confirm introducerea imobilului in baza de date integrata si atribuirea numarului cadastral

**Alina-Ioana Stanescu**  
Digitally signed by Alina-Ioana Stanescu  
Date: 2022.08.09 15:22:39 +03'00'

Semnatura si parafa  
Data