



Profil transversal tip Nr.7

STRADA GHEORGHE DOJA KM 0+218 - KM 0+586

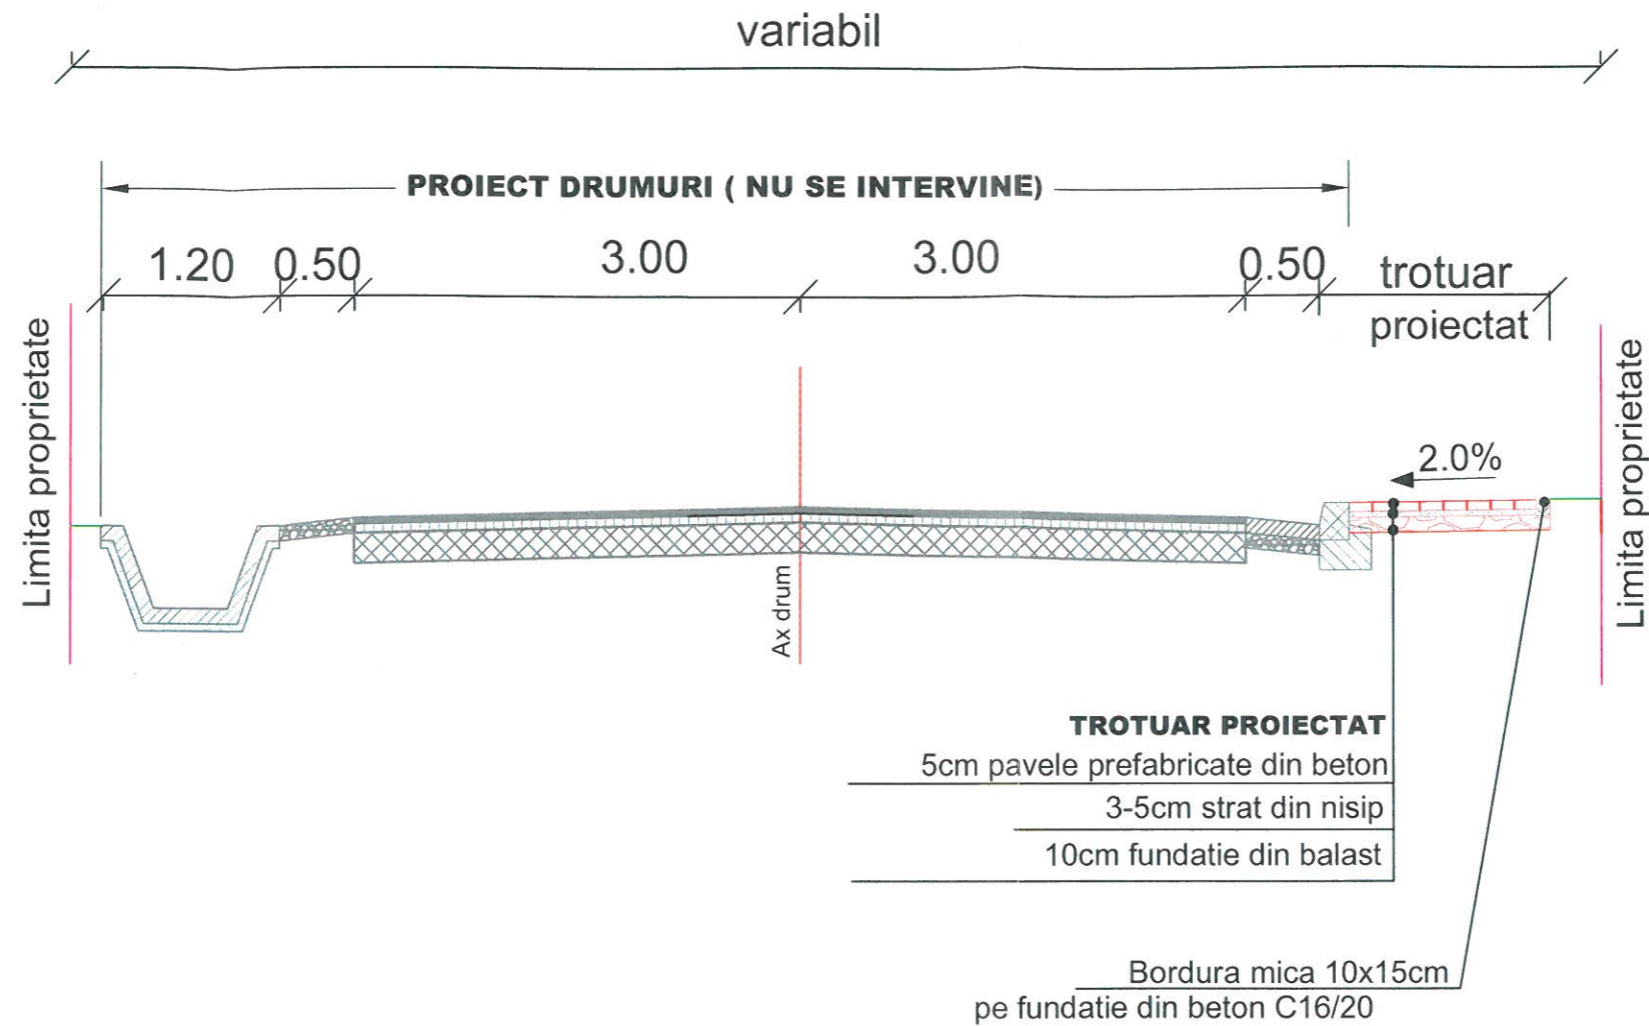

DETALIU INCADRARE CU BORDURI

Scara 1:10

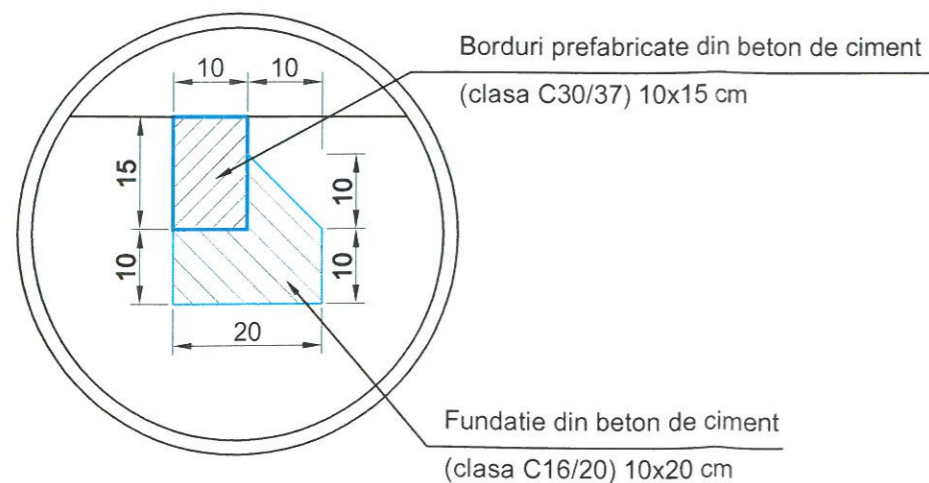

PROIECTANT GENERAL: DASOR INVEST S.R.L.		BENEFICIAR: ORASUL INTORSURA BUZAULUI, JUDETUL COVASNA		PROIECT NR. 1/2016
PROIECTAT: Ing. D. TUDOR		DATA 04/2016		EXEMPLAR NR. :
DESEMAT: Ing. D. TUDOR		FAZA: D.A.L.I		SCARA: 1:50
APROBAT: Ing. G. COMARNICEANU		CONSTRUIRE TROTUARE PENTRU DRUMURI ASFALTATE IN ORASUL INTORSURA BUZAULUI <small>STR. HANULUI, STR. Gh. DOJA, STR. CASTANILOR, STR 1 DECEMBRIE 1918</small>		PLAN NR.: 3.5
ESTE INTERZISA FOLOSIREA DOCUMENTATIEI FARA ACORDUL DASOR INVEST SRL				