


# Plan de amplasament si delimitare a imobilului

## LOT1

Scara 1:500

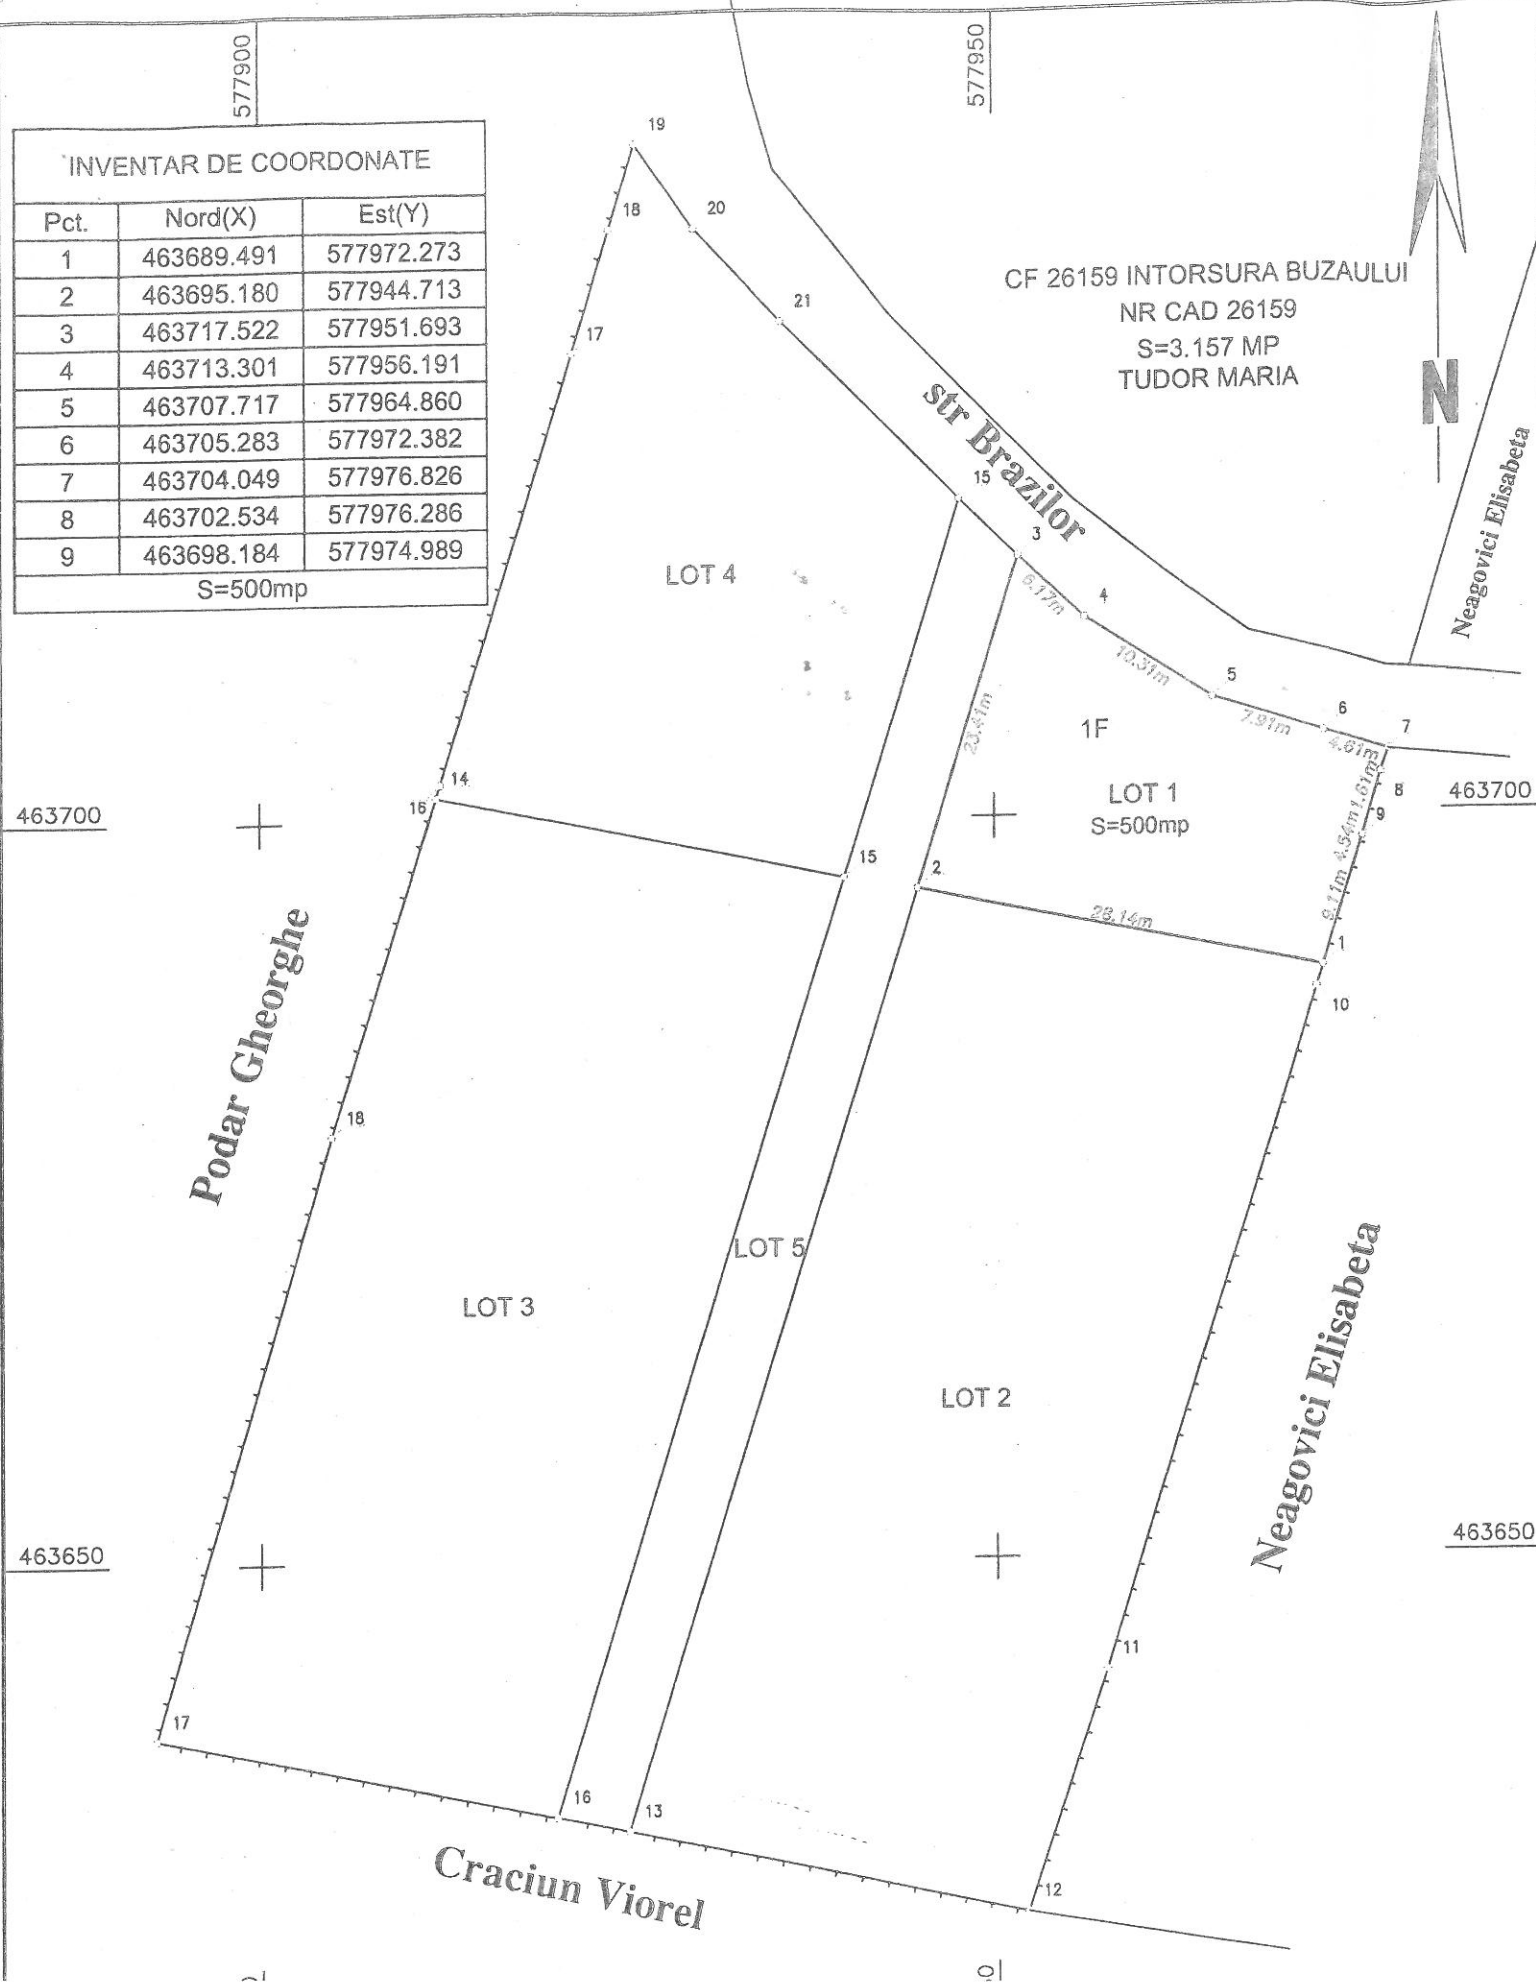

Nr. cadastral	Suprafata masurata a imobilului (mp)	Adresa imobilului
26536	500	EXTRAVILAN ORS INTORSURA BUZAULUI
Nr. Carte Funciara		Unitate Administrativ Teritoriala (UAT)
		INTORSURA BUZAULUI

A. Date referitoare la teren			
Nr. parcela	Categorie de folosinta	Suprafata (mp)	Mentiuni
1	F	500	Partial imprejmuit cu gard de lemn
Total		500	
B. Date referitoare la constructii			
Cod	Destinatia	Supraf. construita la sol (mp)	Mentiuni
Total			

Suprafata totala masurata a imobilului = 500 mp  
Suprafata din act = 500 mp

Executant: BACIU IOAN Aut. RO-CV-F NR 0038  Confirm executarea masuratorilor la teren, corectitudinea intocmirii documentatiei cadastrale si corespondenta acestor date cu realitatea din teren <b>BACIU IOAN</b> Digitally signed by BACIU IOAN Date: 2022.08.02 11:59:55 +03'00'	Inspector Confirm introducerea imobilului in baza de date integrata si atribuirea numarului cadastral  <b>Alina-Ioana Stanescu</b> Digitally signed by Alina-Ioana Stanescu Date: 2022.08.09 15:22:39 +03'00'  Semnatura si parafa
--	---